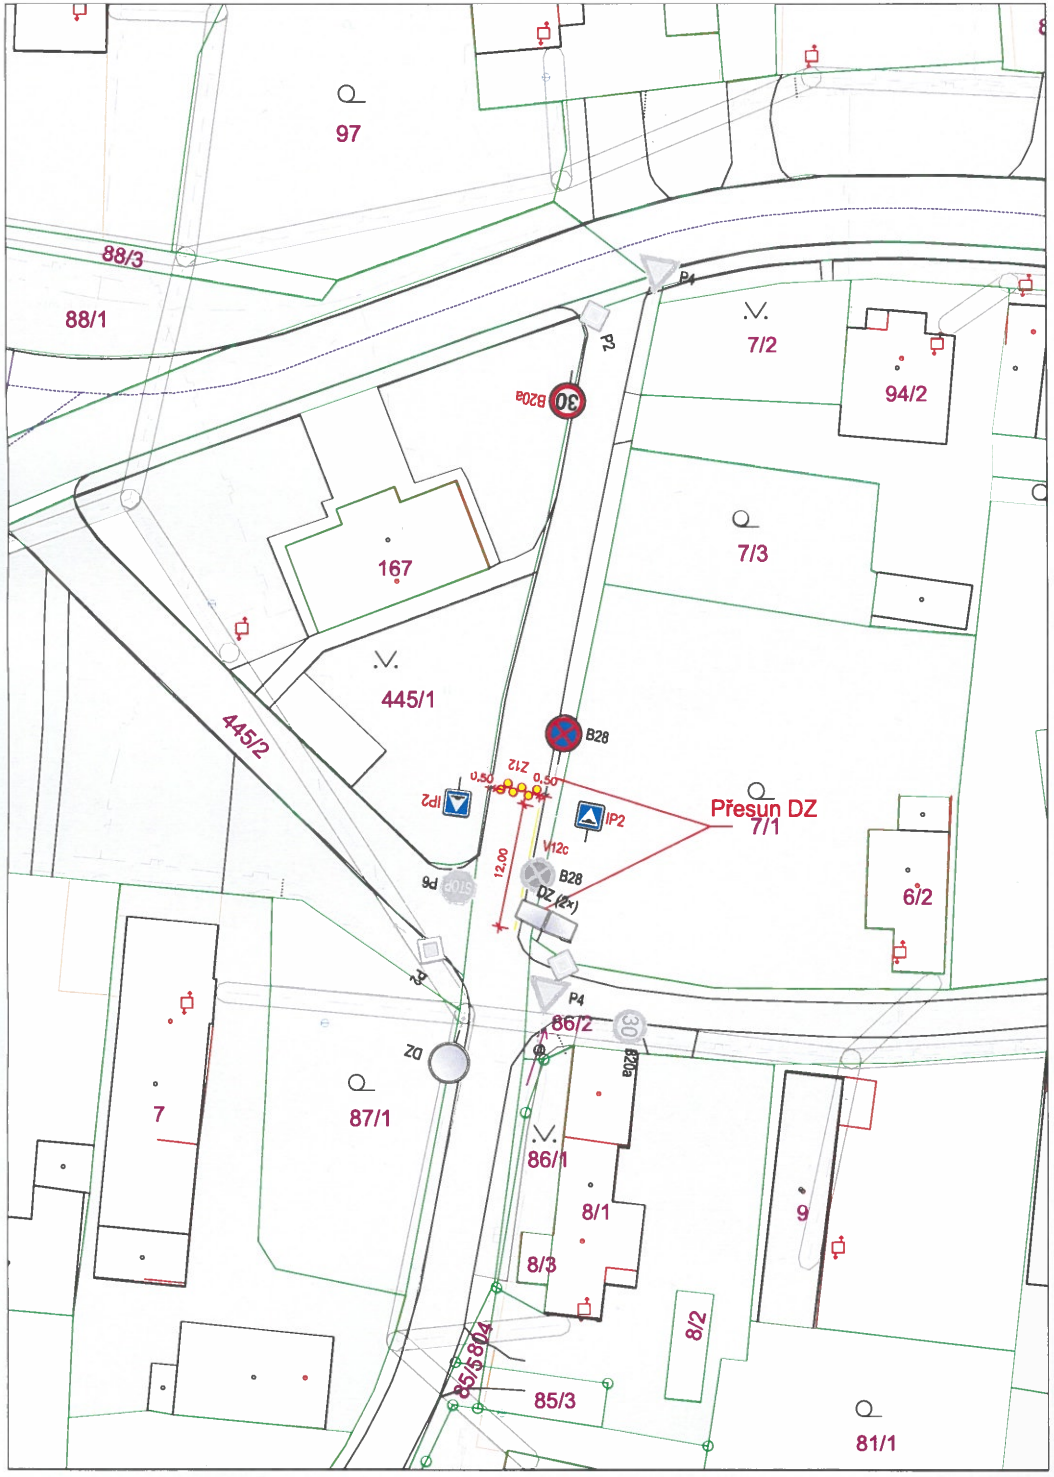

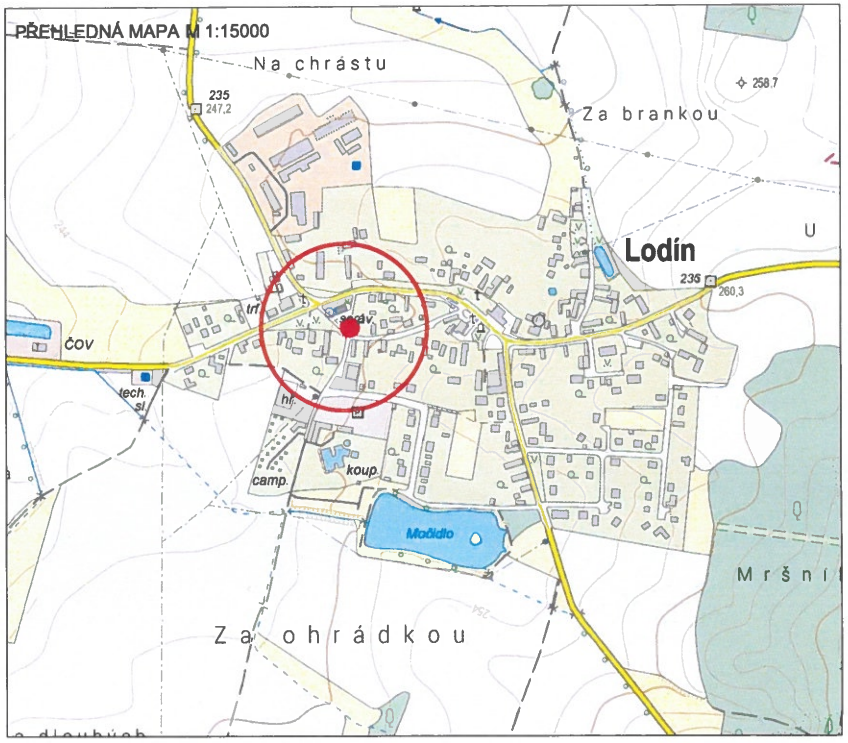

LEGENDA

IP2 Nově navržené SDZ / přesun

P2 stávající SDZ

Nově navržené Z12 - malé kruhové polštáře bude provedeno a osazeno dle TP 85, příslušná výška pro rychlost 30km/h.

PROJSTAV HK s.r.o.

Navrh/vypracoval: Daniel Kadavý	Zodp.projektant: Daniel Kadavý	PROJSTAV HK s.r.o. IČO:03138305 DIČ:CZ03138305 Měník 118, 503 64 Měník email: projstavhk@pdskadavy.cz tel: +420 602773045
Kreslil/CAD: Daniel Kadavý	Hl.ing.projektu: Daniel Kadavý	Tech.kontrola
OÚ: Lodín		Formát: 2A4
Objednatel: Obec Lodín, Královéhradecký kraj		Datum: 2/2025
Akce: Osazení zpomalovacího prahu na MK lodín		Čís.zakázky: DZ1/2025
		Stupeň: stanovení místní úpravy DZ
		Souprava
Část / stavební objekt: C. Situační výkresy / dopravní značení		
Příloha: SITUAČNÍ VÝKRES		Měřítko: 1:250
		Příloha č.: C.1